План на отм. ±0,00

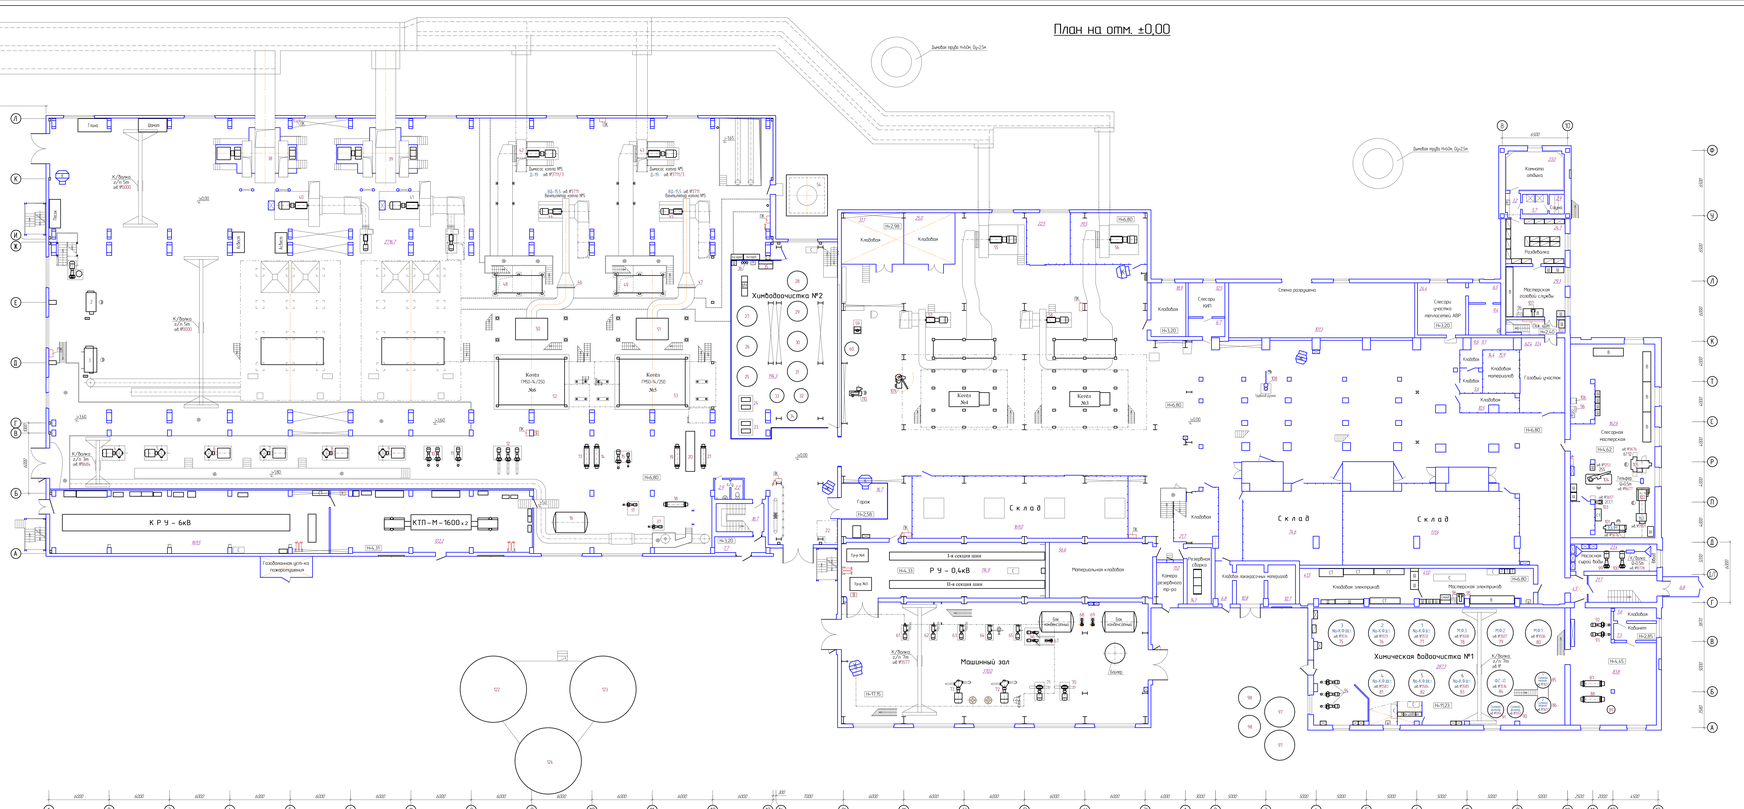
Химводоочистка №2
Химическая водоочистка №1
Машинный зал
Склад
Котел ГМ50-14/250 №4
Котел ГМ50-14/250 №5
Котел №4
Котел №3
К Р У - 6кВ
КТП - М - 1600 х 2
Дымовая труба H=50м, Dу=2м
Дымовая труба H=60м, Dу=2м
Дымовая труба H=60м, Dу=3м
Дымосос котла №5 Д-15 ой №7070-2
Дымосос котла №5 Д-15 ой №7070-1
Вентилятор дутьевой котла №5 ВД-15 ой №1370
Вентилятор дутьевой котла №5 ВД-15 ой №1370-1
Бак-аккумулятор
Насосная
Сварочная
Кладовая
Слесарная
Гараж
Шкаф
Мастерская
Помещение электрика
Помещение электрооборудования
Помещение электрооборудования
Помещение электрооборудования